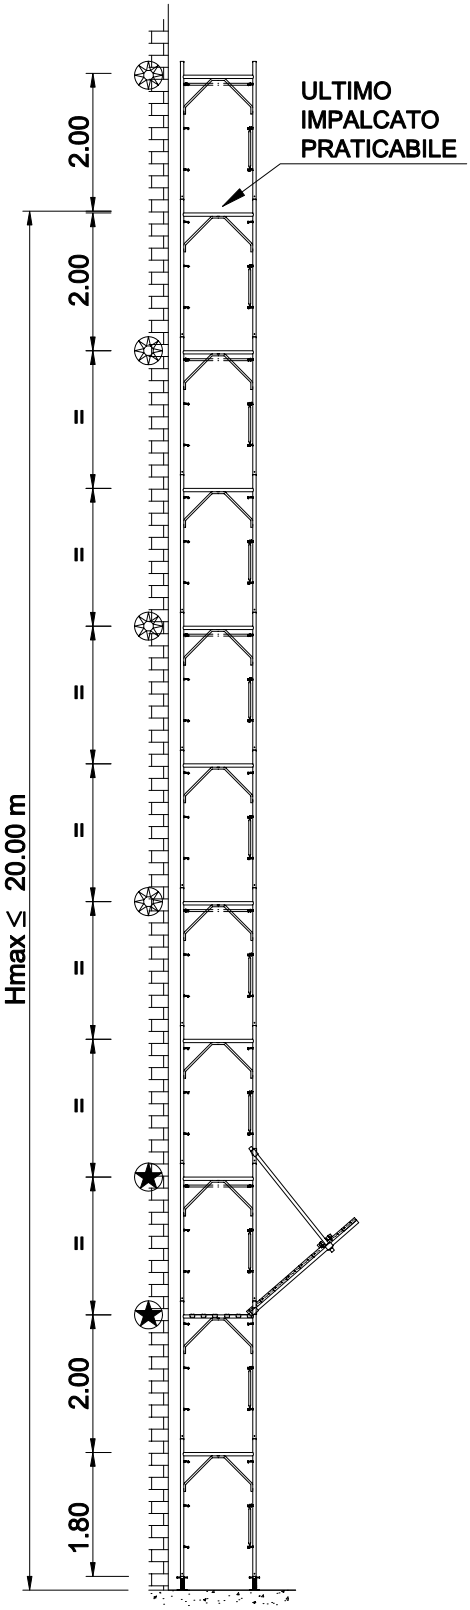

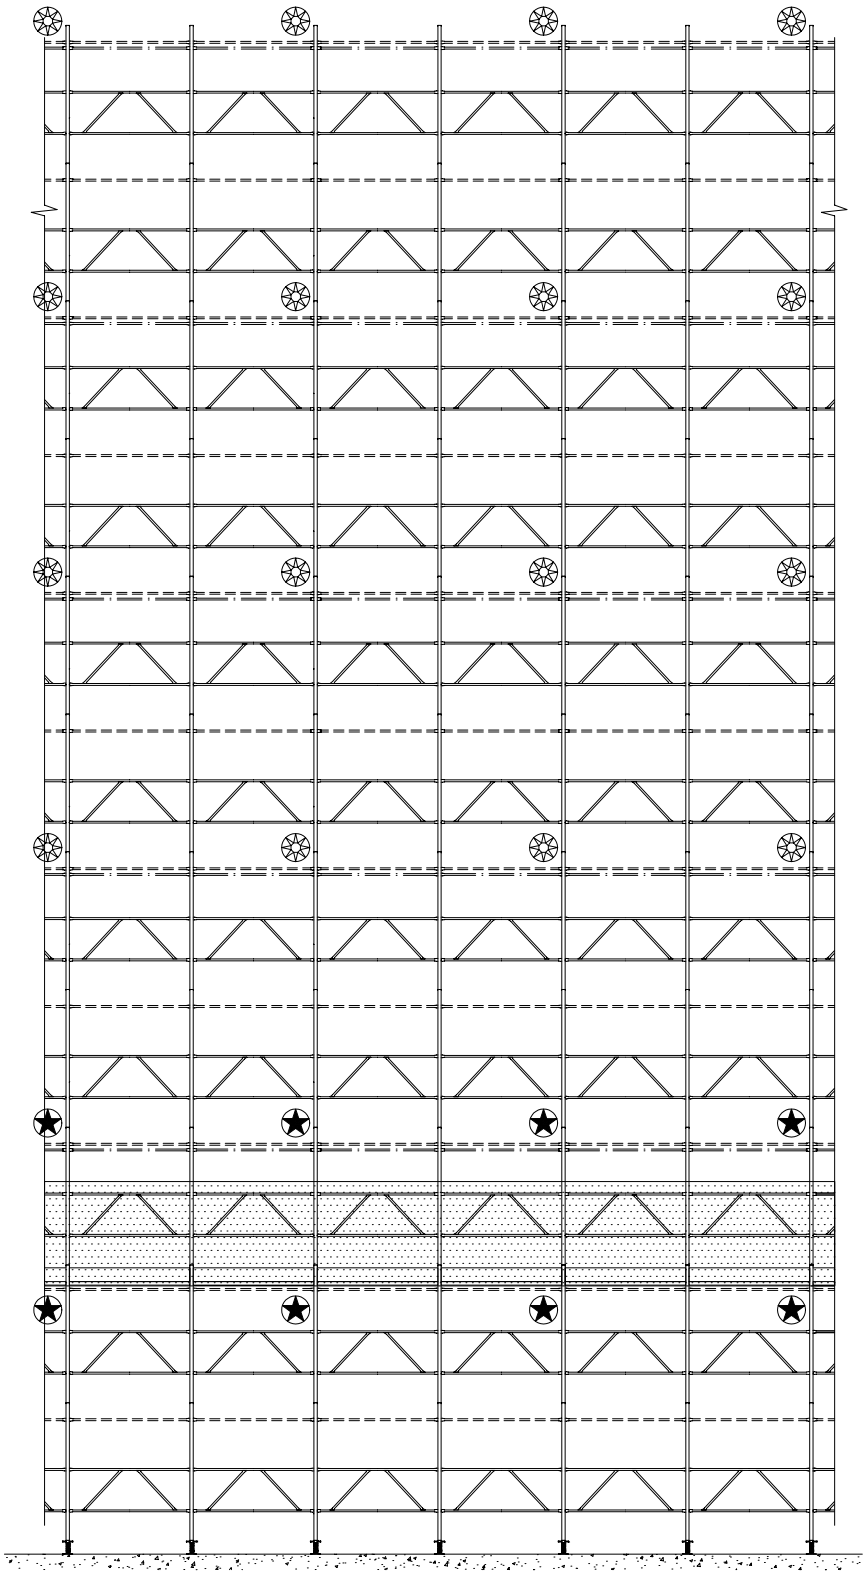

Ancoraggi normali

Ancoraggi speciali